
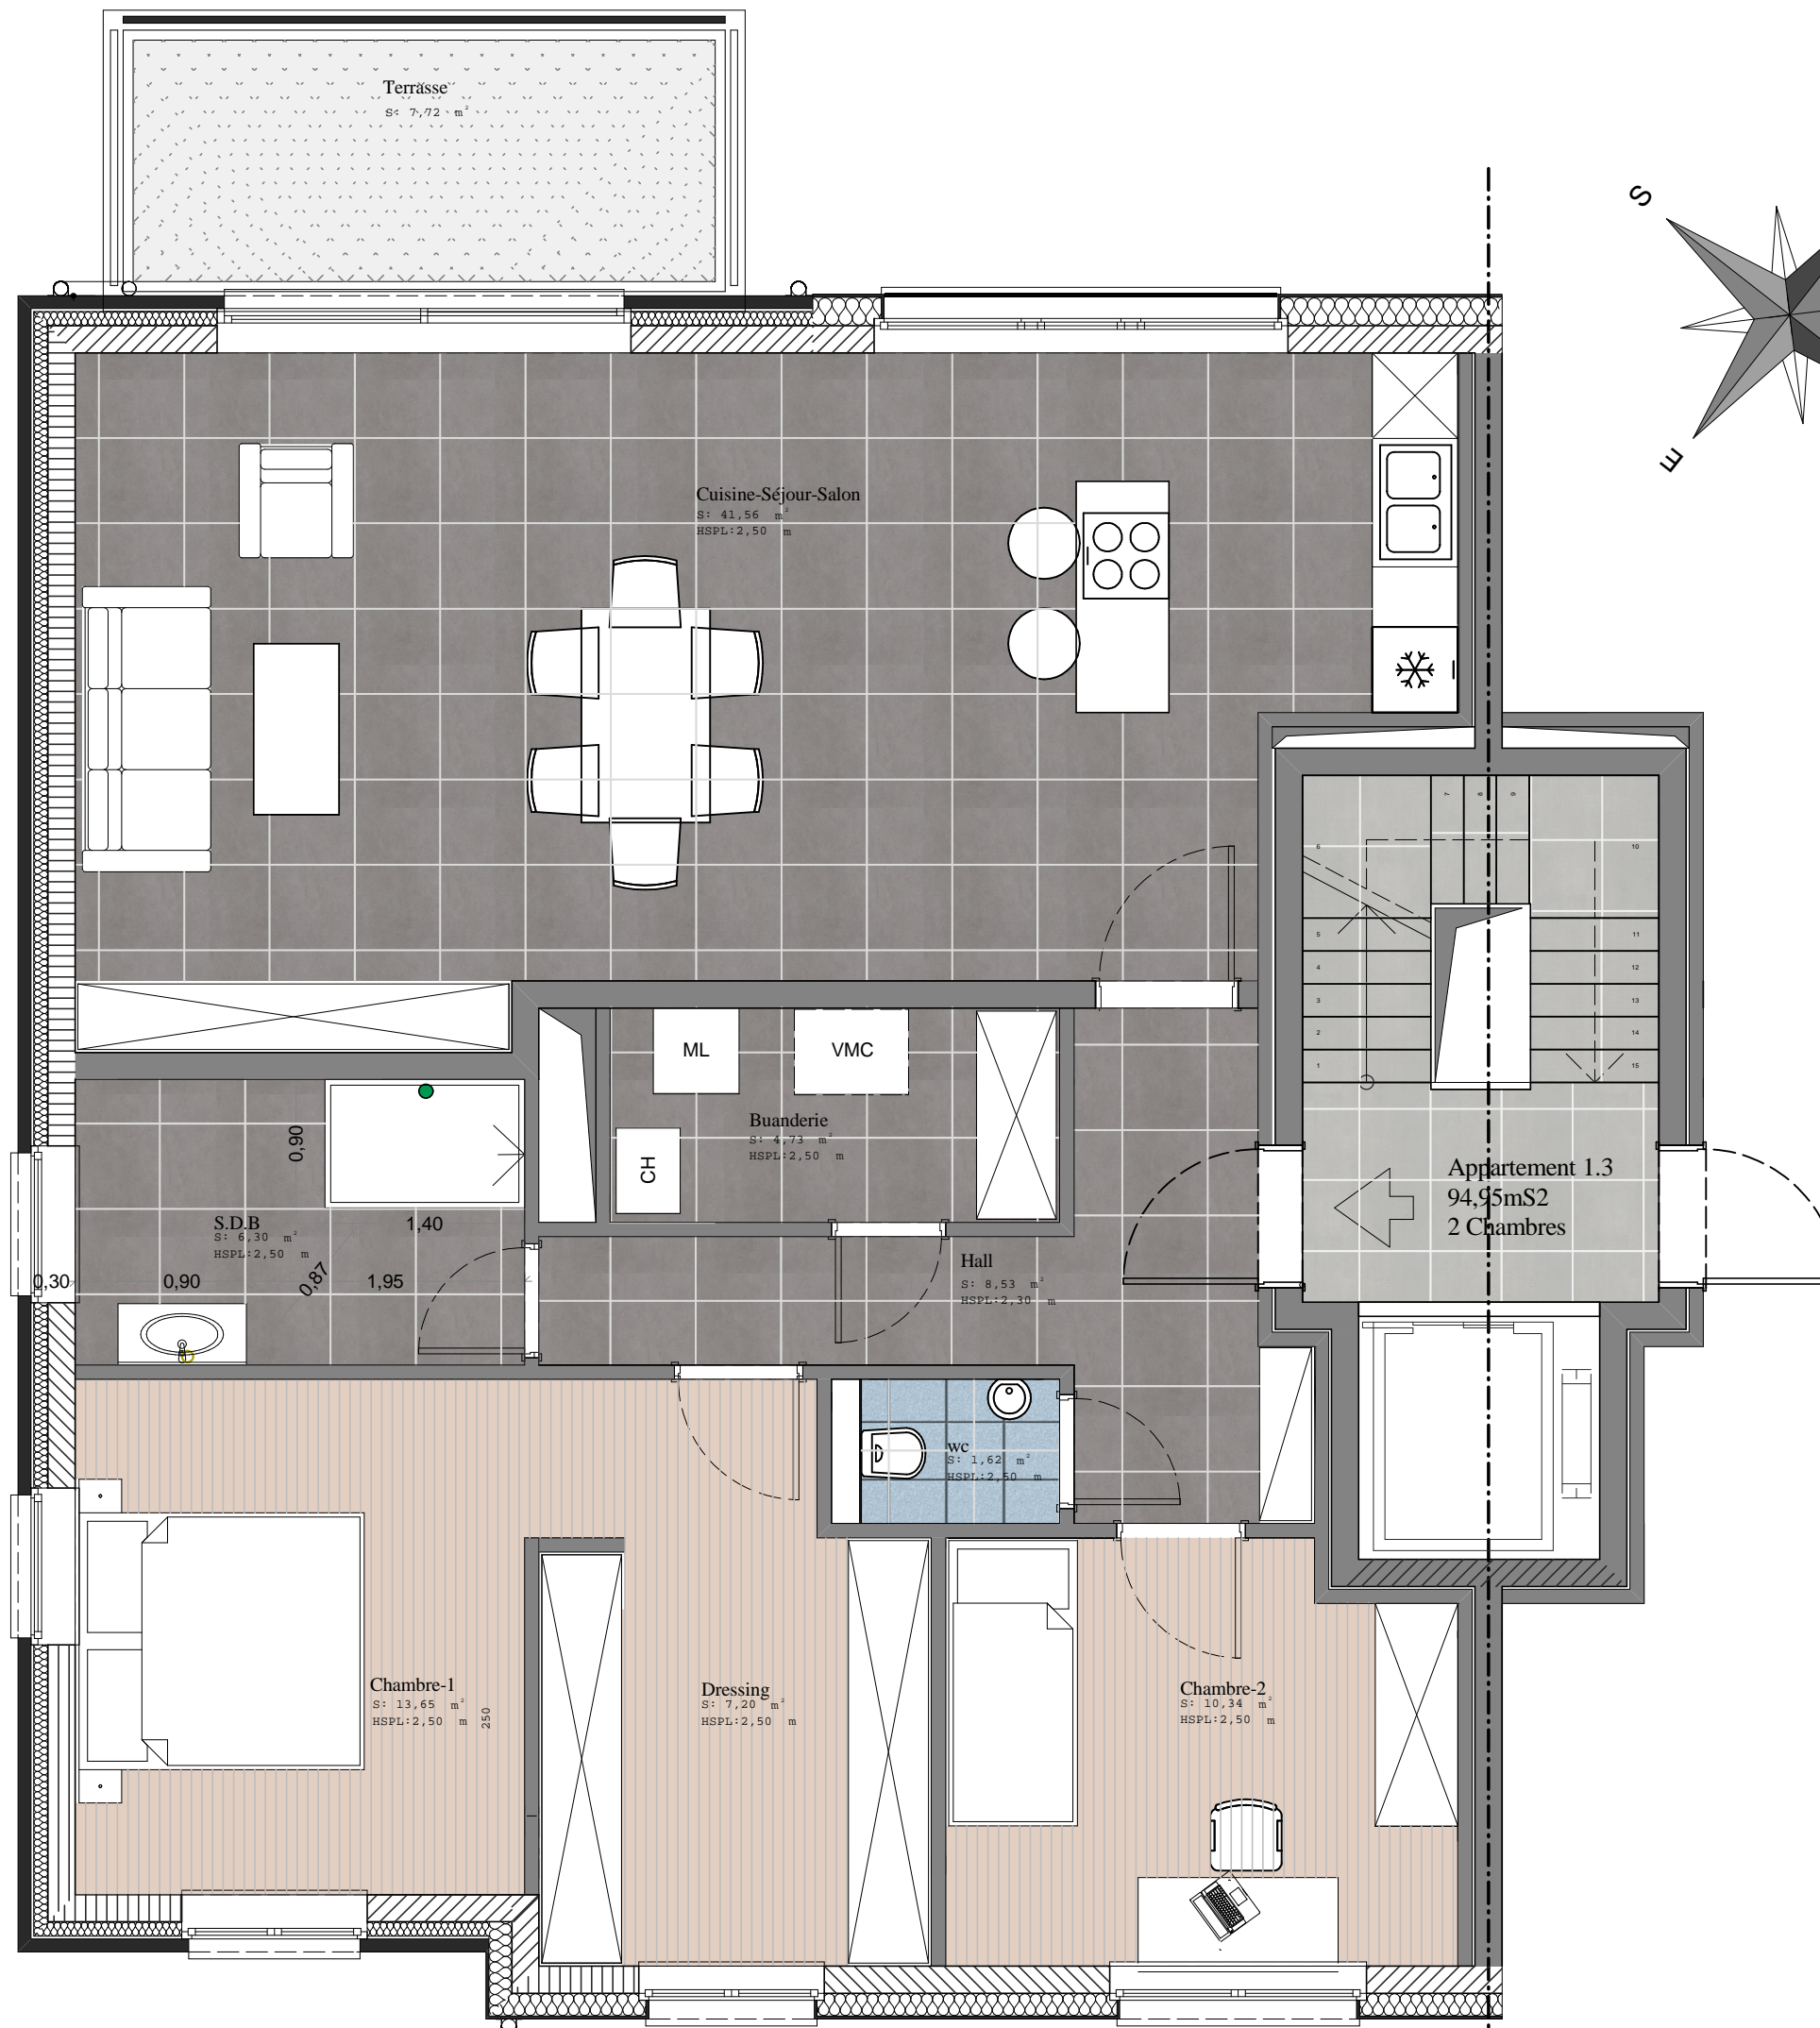


# Les Jardins du Carmel

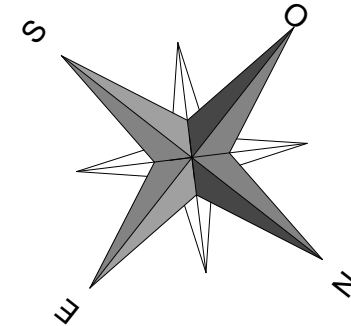

Maître de l'ouvrage :  
Immobilière du Bois des Chênes

Architectes :  
A2bw sprl -  
Atelier des Architectes Brasseur & Wolfs

N° Appartement :  
1.3 Bloc A

## Caractéristiques

Orientation : Sud - Ouest  
 Etage : 1er Etage  
 Nombre de chambres : 2  
 Surface nette appartement : 94.95 m<sup>2</sup>  
 Surface terrasse : 7.72 m<sup>2</sup>

