

PROVINCE DE NAMUR
COMMUNE DE JEMEPPE/SAMBRE

INDIVISION CORLIER

PROJET DE LOTISSEMENT

PARCELES CADASTREES SECTION A. Nos 61e


E C H E L L E 1 / 1 . 0 0 0

IW - SODIPLAN 2001

92140/LTS/ 46

DRESSE PAR LOUIS LECOQ
GEOMETRE EXPERT IMMOBILIER

N.B. Les dimensions en longueur et surfaces sont données en fonction des éléments graphiques du plan. Des précisions et corrections éventuelles seront apportées lors du mesurage sur place.

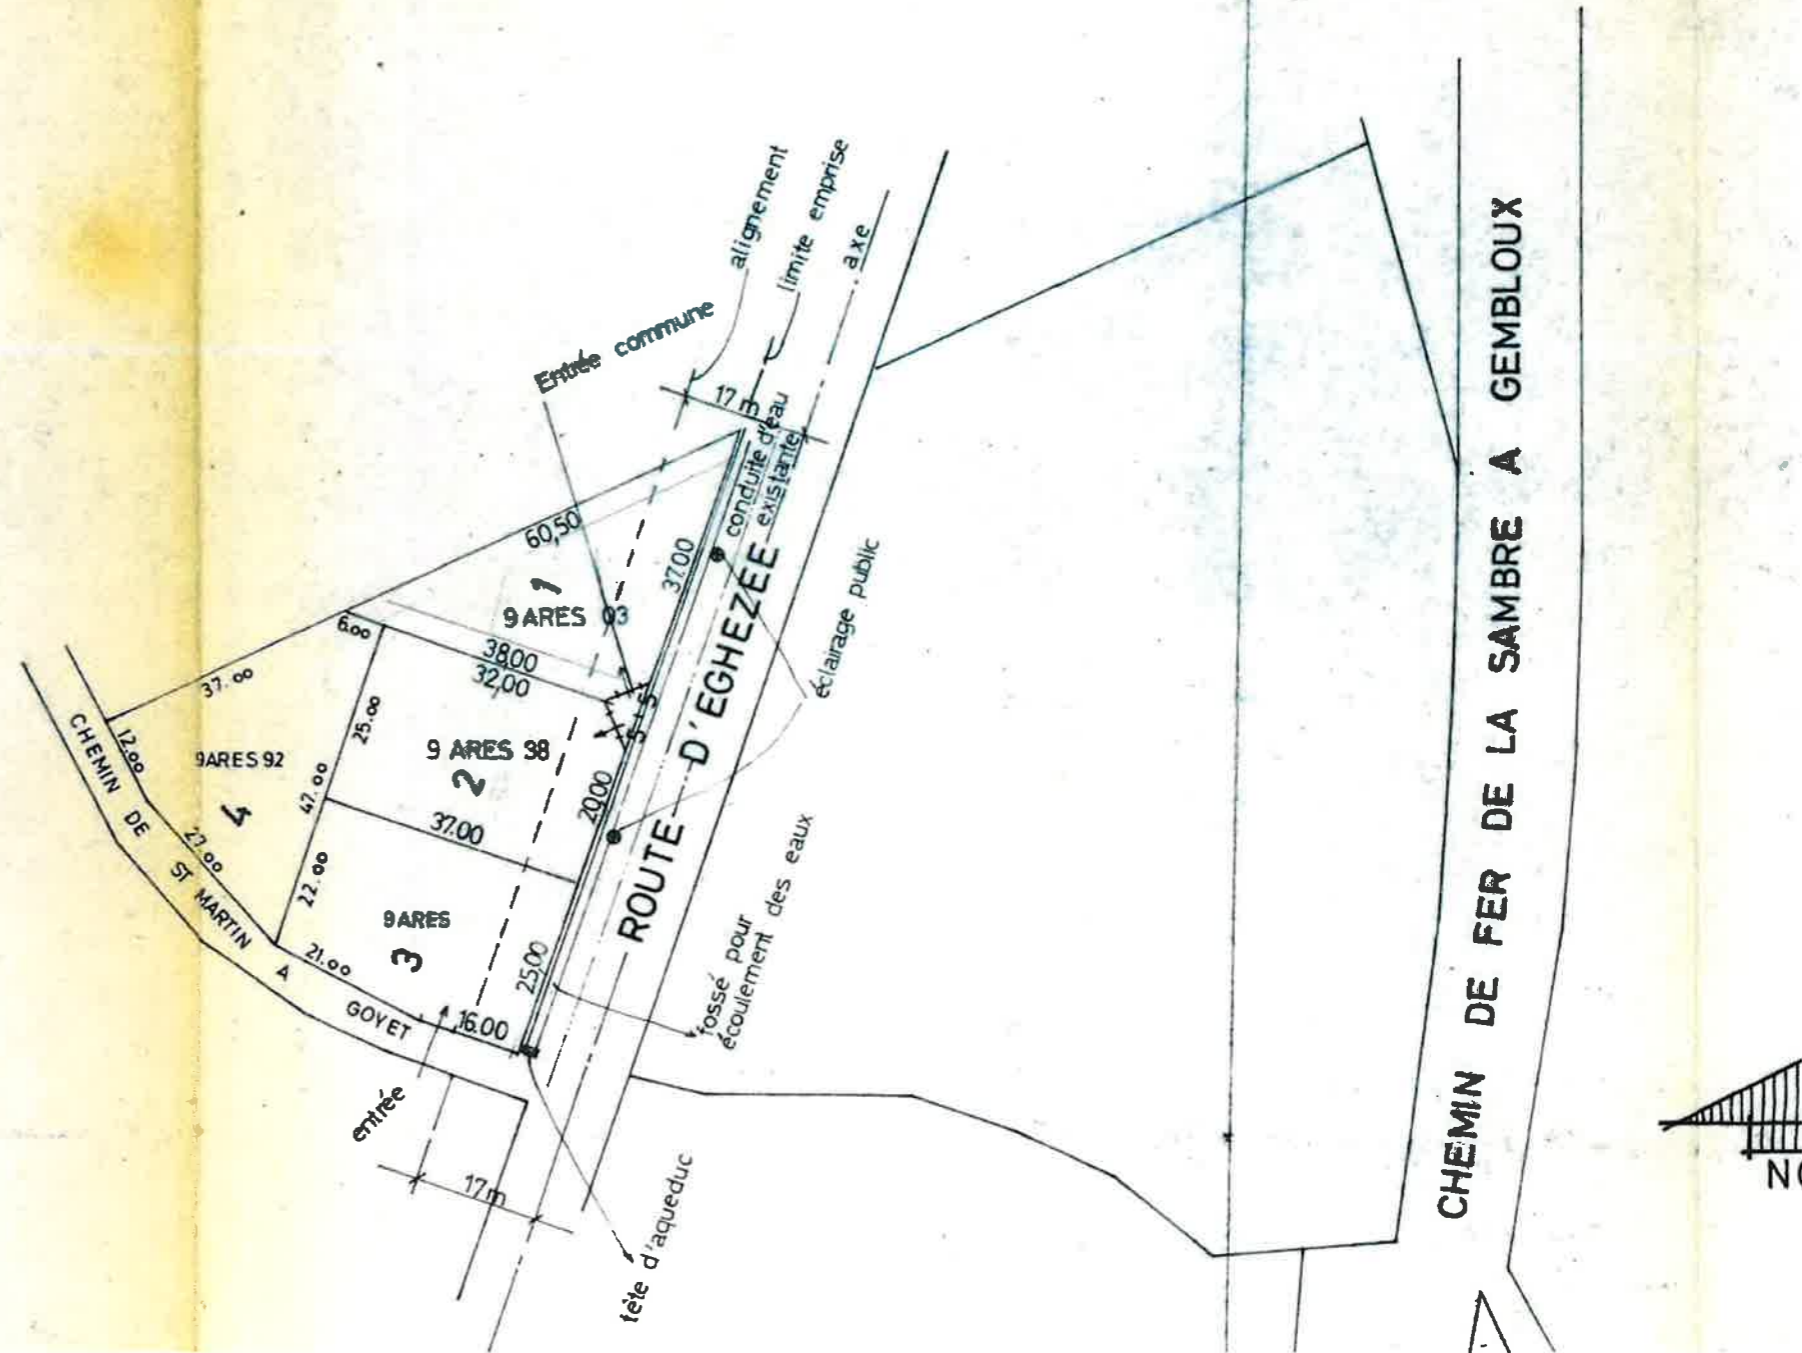

PROVINCE DE NAMUR
COMMUNE DE JEMEPPE/SAMBRE

INDIVISION CORLER

PROJET DE LOTISSEMENT

PARCELLES CADASTRALES SECTION A. Nos 41e

ECHELLE 1/1.000

IV - SODIPLAN 2001

92140LTS/46

DRESSE PAR LOUIS LECOCO
GEOMETRE EXPERT IMMOBILIER
RHINES LE 10 MARS 1965

MODIFIE LE 29 OCTOBRE 1974
PAR LECOCO LOUIS
GEOMETRE EXPERT IMMOBILIER
73 RUE DE LA LIMITE
1490 COURT SAINT ETIENNE

LECOCO Louis
Geometre Expert - Immobilier
73 rue de la Limite
1490 COURT SAINT ETIENNE
TEL. (015) 81.48.70 - TVA 020.000.002

2 109 101 1965

N.B. Les dimensions en longueur et surfaces sont données en fonction des éléments graphiques du plan. Des précisions et corrections éventuelles seront apportées lors du mesurage sur place.

